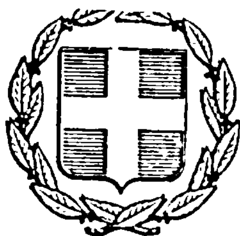


ΕΦΗΜΕΡΙΣ ΤΗΣ ΚΥΒΕΡΝΗΣΕΩΣ
ΤΗΣ ΕΛΛΗΝΙΚΗΣ ΔΗΜΟΚΡΑΤΙΑΣ

ΑΘΗΝΑ
20 ΟΚΤΩΒΡΙΟΥ 1983

ΤΕΥΧΟΣ ΤΕΤΑΡΤΟ

ΑΡΙΘΜΟΣ ΦΥΛΛΟΥ
532

ΠΕΡΙΕΧΟΜΕΝΑ

ΑΠΑΛΛΟΤΡΙΩΣΕΙΣ

ΑΠΟΦΑΣΕΙΣ

ΑΠΑΛΛΟΤΡΙΩΣΕΙΣ

ΑΠΟΦΑΣΕΙΣ

Αριθ. 12709 (1)

Επικύρωση έκθεσης και διαγράμματος καθορισμού των ορίων του αιγιαλού και της παραλίας στη θέση Κεχρεές της Κοινότητας Ξυλοκέριζας Ν. Κορινθίας.

Ο ΝΟΜΑΡΧΗΣ ΚΟΡΙΝΘΙΑΣ

Έχοντας υπόψη :

1. Τις διατάξεις α) του Α.Ν. 2344/40 «περί αιγιαλού και παραλίας» β) του Α.Ν. 263/68 «περί τροποποιήσεως και συμπληρώσεως των διατάξεων περί δημοσίων κτημάτων» γ) του Π.Δ. 636/77 «περί διαρθρώσεως του Υπουργείου Οικονομικών και Οργανισμού των υπηρεσιών αυτού» δ) του Ν. 3200/55 «περί διοικητικής αποκεντρώσεως», όπως τροποποιήθηκε και συμπληρώθηκε μεταγενέστερα.

2. Την από 19.7.1983 έκθεση της Επιτροπής του άρθρου 74 του Π.Δ. 636/77 (όπως αυτή αναμορφώθηκε με την Ο.208/181/24.4.82 κοινή απόφαση των Υπουργών Προεδρίας της Κυβέρνησης και Οικονομικών), με την οποία καθορίζονται τα όρια του αιγιαλού και της παραλίας, σε τμήμα της παραλιακής θέσης Κεχρεές της Κοινότητας Ξυλοκέριζας του Νομού Κορινθίας, καθώς και το από Ιούνιο 1982 τοπογραφικό και υψομετρικό διάγραμμα του τοπογράφου μηχανικού Γιάννη Ρουβέλα, θεωρημένο στις 10.1.1983 από το Δ/ντή της Δ.Τ.Υ.Ν.Κορινθίας, που συνοδεύει την έκθεση αυτή και πάνω στο οποίο η Επιτροπή έχει χαράξει την οριογραμμή του αιγιαλού και της παραλίας στην πιο πάνω θέση.

3. Τη σύμφωνη γνώμη του ΓΕΝ που διατυπώνεται στο 187.2/381/83/5.9.83 έγγραφό του, αποφασίζουμε :

Επικυρώνουμε 1) την από 19.7.1983 έκθεση της Επιτροπής του άρθρου 74 του Π.Δ. 636/77, με την οποία καθορίζονται τα όρια του αιγιαλού και της παραλίας σε τμήμα της παραλίας Κεχρεών της Κοινότητας Ξυλοκέριζας του Ν. Κορινθίας και 2) το από Ιούνιο 1982 τοπογραφικό και υψομετρικό διάγραμμα του τοπογράφου μηχανικού Γιάννη Ρουβέλα, που έχει θεωρηθεί από το Δ/ντή Τ.Υ.Ν.Κορινθίας στις 10.1.1983, πάνω στο οποίο η Επιτροπή αυτή έχει χαράξει με κόκκινη συνεχή γραμμή την οριογραμμή του αιγιαλού και με όμοια κίτρινη την οριογραμμή της παραλίας στην πιο πάνω θέση.

Η απόφαση αυτή να δημοσιευθεί μαζί με την πιο πάνω έκθεση και το διάγραμμα στην Εφημερίδα της Κυβερνήσης.

Κόρινθος 22 Σεπτεμβρίου 1983

Ο Νομάρχης
ΑΝΑΣΤ. ΣΤΑΥΡΟΠΟΥΛΟΣ

ΕΚΘΕΣΗ

Επιτροπής καθορισμού των ορίων του αιγιαλού σε τμήμα παραλίας Κεχρεών της Κοινότητας Ξυλοκέριζας του Ν. Κορινθίας (Αριθμ. 74 Π.Δ. 636/77).

Στην Κόρινθο σήμερα στις 19 Ιουλίου του έτους 1983 ημέρα Τρίτη και ώρα 10.00 οι υπογεγραμμένοι :

1. Ιωάννης Μητρόπουλος, Οικ. Εφορ. Κορίνθου, ως Πρόεδρος
2. Γεώργιος Νισταζάκης, Δ/ντής Τεχν. Υπηρ. Κορινθίας, ως μέλος.
3) Δημήτριος Ανδρούτσος, Λιμενάρχης Ισθμίας, ως μέλος, αποτελούντες την Επιτροπή καθορισμού των ορίων αιγιαλού σύμφωνα με το αρθρ. 74 του Π.Δ. 636/77 και την υπ' αριθμ. 0.208/181/26.4.82 (ΦΕΚ 214/82 τ. Β) κοινή απόφαση των Υπουργών Προεδρίας και Οικονομικών συγκληθείσα μετά από πρόσκληση του Προέδρου αυτής μεταβήκαμε επί τόπου στην προαναφερόμενη περιοχή σήμερα στις 19 Ιουλίου 1983 και λαβόντες υπόψη :

1. Το από Ιουνίου 1982 τοπογραφικό και υψομετρικό διάγραμμα με κλίμακα 1 : 500 που συντάχθηκε από τον τοπογράφο μηχανικό Γιάννη Ρουβέλα και θεωρήθηκε από τον Δ/ντή Τ.Υ.Ν.Κορινθίας στις 10.1.83 αφού προηγουμένως ελέγχθηκε επί τόπου για την ακρίβεια της αποτύπωσης.
2. Τις διατάξεις του Α.Ν. 2344/40 όπως αυτός τροποποιήθηκε μέχρι σήμερα.

3. Τη σχετική Δικαστηριακή και Διοικητική Νομολογία ήτοι :

α) Την Γ.Ν.Σ.Κ. 630/64 βάσει της οποίας εξαιρούνται από τη ζώνη της παραλίας τα κτίσματα τα οποία υπάρχουν σ' αυτή.
β) Την υπ' αριθμ. Κ.6985/847/3.12.81 Εγκ. του Υπ. Οικονομικών βάσει της οποίας κτίσματα τα οποία υπάρχουν στη ζώνη της παραλίας και ταυτόχρονα στον παλαιό αιγιαλό δεν εξαιρούνται από τη ζώνη της παραλίας

4. Την αντίληψη την οποία σχημάτισε η Επιτροπή κατά τη σημερινή μετάβαση στην περιοχή ήτοι :

α) Πεδινό τμήμα με μικροαλλοιώσεις της ισάλου γραμμής.
β) Οι άνεμοι ισχυρής έντασης.
5. Δεν υφίσταται παλαιός αιγιαλός.
6. Το 187.2/240/83 έγγραφο του Γ.Ε.Ν., αποφασίζει :
1. Καθορίζει επί του προαναφερομένου διαγράμματος

α) Την οριογραμμή αιγιαλού με κόκκινη συνεχή γραμμή υπό στοιχεία 1, 2, 3, 4, 5, 6, 7, 8, 9, της οποίας τις κορυφές όσες δεν συμπίπτουν με σταθερά σημεία εξασφαλίζει με αποστάσεις από δύο σταθερά σημεία (κτίσματα ή πασσάλους από σκυρόδεμα).
β) Την οριογραμμή παραλίας με κίτρινη συνεχή γραμμή υπό στοιχεία 1', 2', 3', 4', 5', 6', 7', 8', 9'.

2. Εξαιρεί όλα τα κτίσματα που υπάρχουν στη ζώνη της παραλίας.

Τα Μέλη — Ο Πρόεδρος

Γ. ΝΙΣΤΑΖΑΚΗΣ — ΙΩΑΝΝΗΣ ΜΗΤΡΟΠΟΥΛΟΣ
Δ. ΑΝΔΡΟΥΤΣΟΣ

ΤΟΠΟΓΡΑΦΙΚΟ ΚΑΙ ΥΨΟΜΕΤΡΙΚΟ ΔΙΑΓΡΑΜΜΑ
ΤΜΗΜΑΤΟΣ ΠΑΡΑΛΙΑΣ ΚΕΧΡΕΩΝ ΞΥΛΟΚΕΡΙΖΗΣ
ΤΟΥ ΝΟΜΟΥ ΚΟΡΙΝΘΙΑΣ
ΓΙΑ ΤΟΝ ΚΑΘΟΡΙΣΜΟ ΤΟΥ ΑΙΓΙΑΛΟΥ ΚΑΙ ΠΑΡΑΛΙΑΣ
(άρθρο 74 του Π.Δ. ...)

ΚΛΙΜΑΚΑ 1:500

ΥΠΟΜΝΗΜΑ


1. [illegible]
2. [illegible]
3. [illegible]
4. [illegible]
5. [illegible]
6. [illegible]

——— 1,2,3,4,5,6,7,8,9 Οριογραμμή αιγιαλού

——— 1',2',3',4',5',6',7',8',9'. Οριογραμμή παραλίας

Κόρινθος Ιούνιος 1982
Ο συντάξας

ΓΙΑΝΝΗΣ Π. ΡΟΥΒΕΛΑΣ

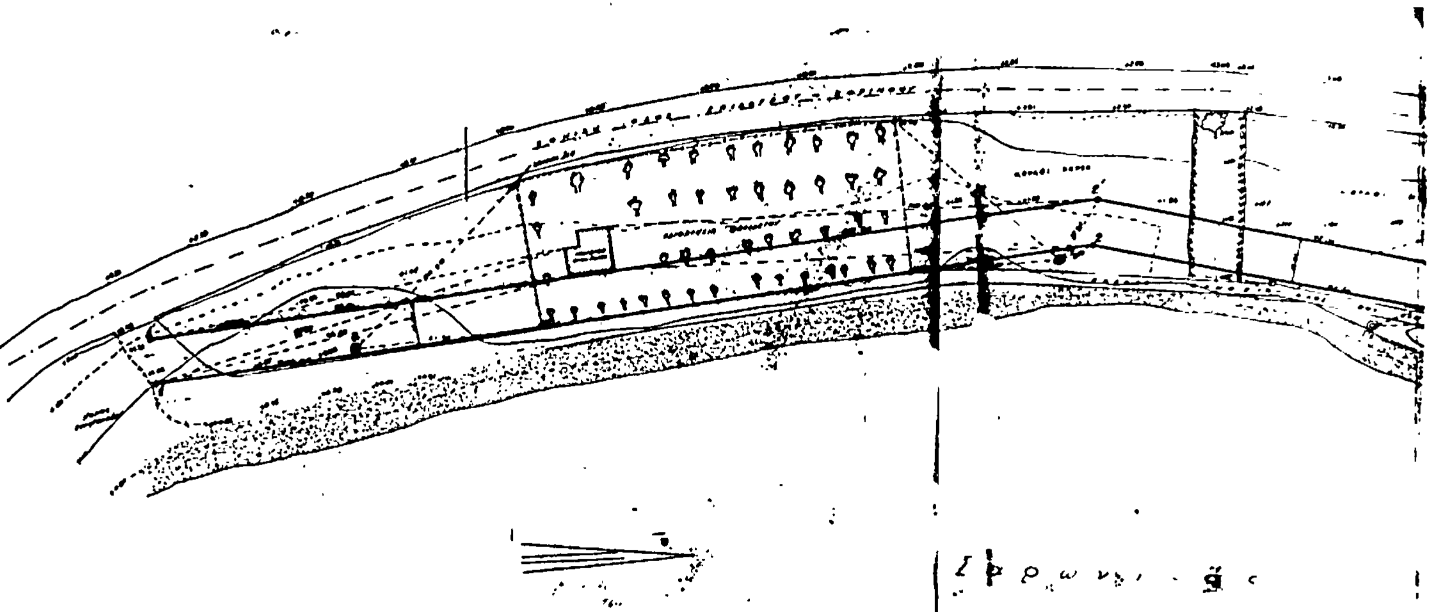

Αριθ. 1084 (2)

Κήρυξη ως αναδασωτέας εκτάσεως 1,658 στρεμμάτων, στη θέση Βλοχάνι της Κοινότητας Λεπτοκαρυάς του Νομού Πιερίας.

Η ΝΟΜΑΡΧΗΣ ΠΙΕΡΙΑΣ

Έχοντας υπόψη :

1. Το άρθρο 117 παρ. 3 του Συντάγματος.
2. Τις περί διοικητικής αποκεντρώσεως διατάξεις.

3. Τις διατάξεις του Ν. 998/1979 «περί προστασίας των δασών και των δασικών εν γένει εκτάσεων της Χώρας» και συγκεκριμένα : α) του άρθρου 41 παρ. 1, β) του άρθρου 38 παρ. 1.

4. Τις δ/γές του Υπουργείου Γεωργίας : α) 160417/1180/8.7.80, β) 182447/3049/24.9.80, γ) 204809/761/24.2.78, δ) 159140/1077/12.3.80.

5. Την 134/3.2.83 πρόταση του Δασονομείου Λιτοχώρου περί κηρύξεως αναδασωτέας, της αναφερομένης στο θέμα εκτάσεως, αποφασίζουμε :

Κηρύσσουμε αναδασωτέα, με σκοπό τη διατήρηση του χαρακτήρα της δασικής έκτασης που εκχερσώθηκε παράνομα την δημοσία δασική έκταση του ενός στρέμματος και εξακοσίων πενήντα οκτώ χιλιοστά στρέμματος (1,658) που βρίσκεται στη θέση Βλοχάνι της Κοινότητας Λεπτοκαρυάς και προσδιορίζεται από τα στοιχεία Α, Β, Γ, Δ, Ε, Α και Ζ, Η, Θ, Ι, Κ, Λ, Ζ όπως φαίνονται στο συνημμένο διάγραμμα, το οποίο αποτελεί αναπόσπαστο μέρος της αποφάσεως αυτής και έχει όρια :

Βορειοανατολικά : Με αγρό καλλιεργούμενο από το Βασίλειο Δ. Γιάντσιο.

Νοτιοδυτικά : Με αγροτικό δρόμο Λιτοχώρου Π. Λεπτοκαρυάς.

Βορειοδυτικά : Με δημόσια δασική έκταση (ρέμα) και αγρό καλλιεργούμενο από τον Πέτρο Πρ. Τεμερτζίδη.


Νοτιοανατολικά : Με αγρό καλλιεργούμενο από τον Πέτρο Πρ. Τεμερτζίδη και δημόσια δασική έκταση.

Η βλάστηση που καταστράφηκε θα αποκατασταθεί με τεχνητή αναγέννηση.

Η απόφαση αυτή να δημοσιευθεί στην Εφημερίδα της Κυβερνήσεως.

Κατερίνη 10 Φεβρουαρίου 1983

Η Νομάρχης
ΜΑΡΙΑ ΑΡΣΕΝΗ

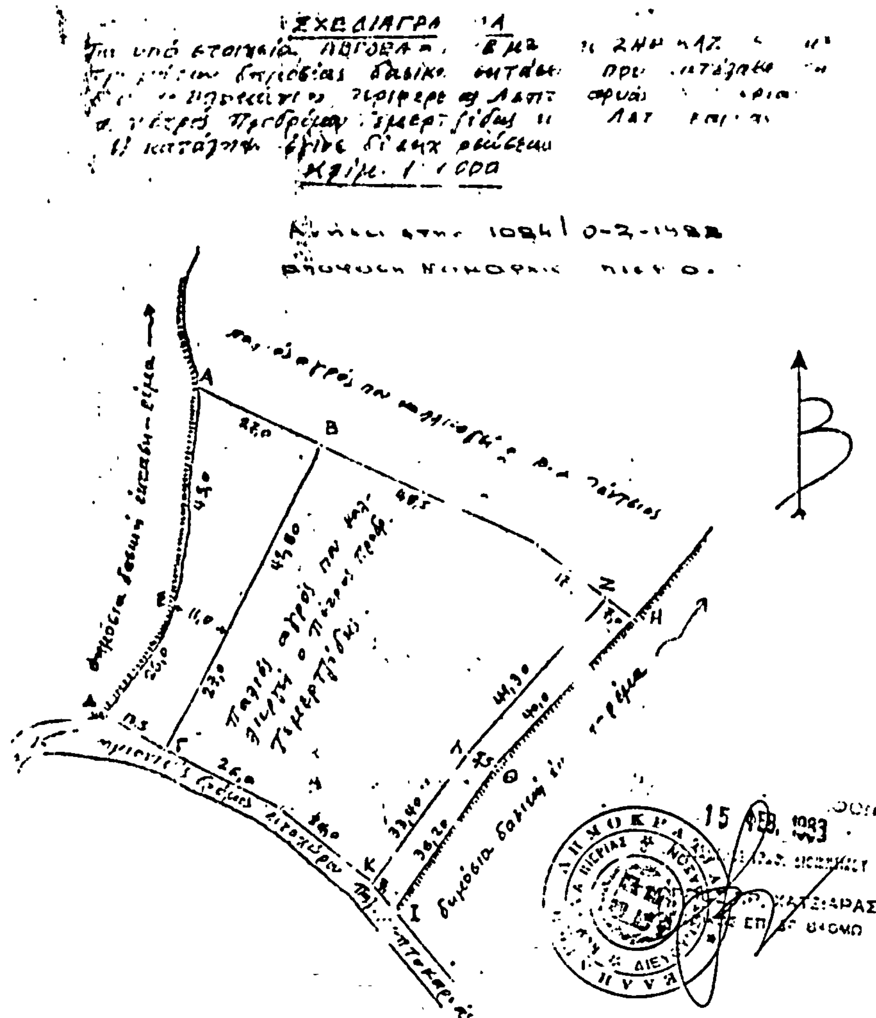

Αριθ. 37399 (3)

Κήρυξη ως αναδασωτέας εκτάσεως 0,730 στρεμμάτων στη θέση Καψούλα της Κοινότητας Βιλανδρέδου του Νομού Ρεθύμνης.

Ο ΝΟΜΑΡΧΗΣ ΡΕΘΥΜΝΗΣ

Έχοντας υπόψη :

1. Τις διατάξεις του άρθρου 117 παρ. 3 του Συντάγματος.
2. Τις περί διοικητικής αποκεντρώσεως διατάξεις.
3. Τις διατάξεις του Ν. 998/79 «περί προστασίας των δασών και δασικών εν γένει εκτάσεων της Χώρας» και συγκεκριμένα : α) του άρθρου 41 παρ. 1, β) του άρθρου 38 παρ. 1.
4. Τις διαταγές του Υπουργείου Γεωργίας : α) 160417/1180/8.7.80, β) 182447/3049/24.9.80, γ) 178936/4496/20.11.1981, δ) 154659/24.5.1982.
5. Την 37395/10.2.1983 πρόταση της Διευθύνσεως Δασών Ρεθύμνης «περί κηρύξεως αναδασωτέας της εκτάσεως που αναφέρεται στο θέμα», αποφασίζουμε :

Κηρύσσουμε αναδασωτέα με σκοπό την διατήρηση του δασικού χαρακτήρα της και την προστασία της για την επαναδημιουργία της βλαστήσεως με φυσική αναγέννηση, ώστε να αποκλεισθεί η διάθεση αυτής για άλλο σκοπό, την δασική έκταση επτακοσίων τριάντα τετρ. μέτρων (0,730 στρ.) που βρίσκεται στη θέση Καψούλα της Κοινότητας Βιλανδρέδου και προσδιορίζεται από τα στοιχεία Α, Β, Γ, Δ, Ε, Ζ, Η, Α όπως φαίνονται στο συνημμένο διάγραμμα, το οποίο αποτελεί αναπόσπαστο μέρος της αποφάσεως αυτής και έχει όρια :

Ανατολικά : Με Δασική έκταση που εχχερσώθηκε παράνομα από τον Ανδρέα Γεωρ. Γαβαλά.

Δυτικά : Με Γεωργική έκταση Γεωρ. Φουσταλιεράκη.

Βόρεια : Με Γεωργική έκταση Ανδρέα Γεωρ. Γαβαλά.

Νότια : Με Δασική έκταση.

Η απόφαση αυτή να δημοσιευθεί στην Εφημερίδα της Κυβερνήσεως.

Ρέθυμνο 10 Φεβρουαρίου 1983


Ο Νομάρχης


ΘΑΝΟΣ ΧΑΜΠΙΠΗΣ

ΣΧΕΔΙΑΓΡΑΜΜΑ

Δασικής έκτασης που εκχερσώθηκε παράνομα από τον Αετό Ιωάννου Μανουσακάκη το 1962

Θέση : Καψούλα
Κοινότητα Βιλανδρέδου.
Επαρχία : Ρεθύμνης
ΝΟΜΟΣ : Ρεθύμνης
Έκταση: ΑΒΓΔΕΖΗΑ, 0,730 στρέμματα
Κλίμακα 1:100.000

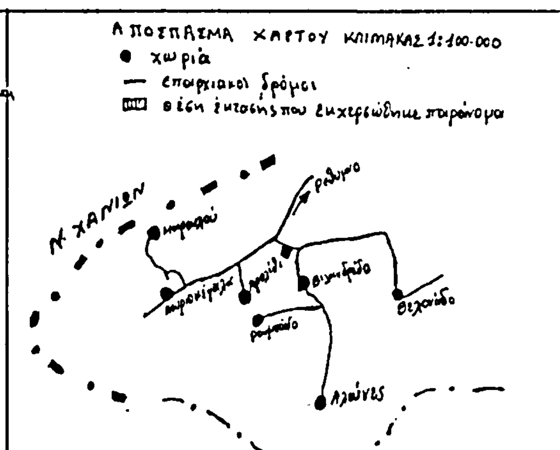

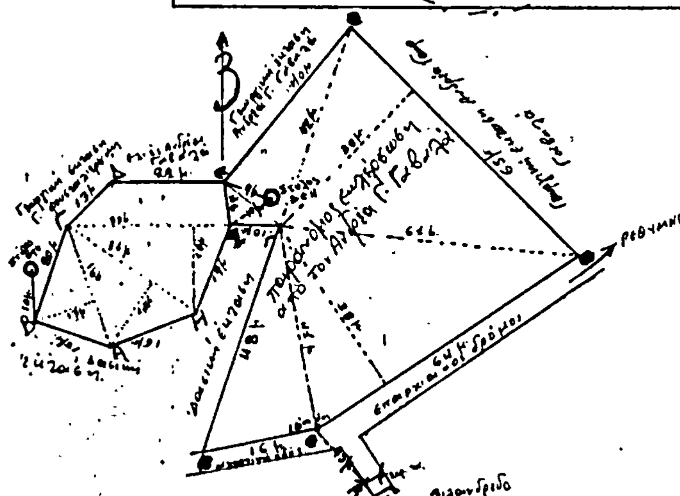

Ανήκει στη 37399/10-2-1983 απόφαση κ. νομάρχου ρεθύμνης

Ρέθυμνο 18/2/1983
Ο συντάξας
Γ. Οργανογιαννάκης
τεχν. δασοπονίας

Εθεωρήθη
Ρέθυμνο 10/2/1983
ο προϊστάμενος διευθύνσεως δασών

Εθεωρήθη
Ρέθυμνο 10/2/1983
Ο ΝΟΜΑΡΧΗΣ ΡΕΘΥΜΝΗΣ
ΘΑΝΟΣ ΧΑΜΠΙΠΗΣ

Αριθ. 37402 (4)

Κήρυξη ως αναδασωτέας εκτάσεως 0,760 στρεμμάτων στη θέση Πλακούρα της Κοινότητας Βιλανδρέδου του Νομού Ρεθύμνης.

Ο ΝΟΜΑΡΧΗΣ ΡΕΘΥΜΝΗΣ

Έχοντας υπόψη :

1. Τις διατάξεις του άρθρου 117 παρ. 3 του Συντάγματος.
2. Τις περί διοικητικής αποκεντρώσεως διατάξεις.
3. Τις διατάξεις του Ν. 998/79 «περί προστασίας των δασών και δασικών εν γένει εκτάσεων της Χώρας» και συγκεκριμένα : α) του άρθρου 41 παρ. 1, β) του άρθρου 38 παρ. 1.
4. Τις διαταγές του Υπουργείου Γεωργίας : α) 160417/1180/8.7.80, β) 182447/3049/24.9.80, γ) 178936/4496/20.11.1981, δ) 154659/24.5.1982.
5. Την 37395/10.2.1983 πρόταση της Διευθύνσεως Δασών Ρεθύμνης περί κηρύξεως αναδασωτέας της εκτάσεως που αναφέρεται στο θέμα, αποφασίζουμε :

Κηρύσσουμε αναδασωτέα με σκοπό την διατήρηση του δασικού χαρακτήρα της και την προστασία της για την επαναδημιουργία της βλαστήσεως με φυσική αναγέννηση, ώστε να αποκλεισθεί η διάθεση αυτής για άλλο σκοπό, την δασική έκταση επτακοσίων εξήντα τετρ. μέτρων (0,760 στρεμ.) που βρίσκεται στη θέση Πλακούρα της Κοινότητας Βιλανδρέδου και προσδιορίζεται από τα στοιχεία Α, Β, Γ, Δ, Ε, Α όπως φαίνονται στο συνημμένο διάγραμμα, το οποίο αποτελεί αναπόσπαστο μέρος της αποφάσεως αυτής και έχει όρια :


Ανατολικά : Γεωργική έκταση Στυλιανού Γ. Νουφράκη.
Δυτικά : Επαρχιακό δρόμο προς Βιλανδρέδο.
Βόρεια : Γεωργική έκταση Μάρκου Κωνσταντουδάκη.
Νότια : Δασική έκταση.


Η απόφαση αυτή να δημοσιευθεί στην Εφημερίδα της Κυβερνήσεως.

Ρέθυμνο 10 Φεβρουαρίου 1983

Ο Νομάρχης
ΘΑΝΟΣ ΧΑΜΠΙΠΗΣ

ΣΧΕΔΙΑΓΡΑΜΜΑ
Δασικής εκτάσεως που εκχερσώθηκε παράνομα από τον Στυλιανό Γεωρ. Νουφράκη το 1982
Θέση : Πλακούρα
Κοινότητα : Βιλανδρέδου
Επαρχία : Ρεθύμνης
Νομός : Ρεθύμνης
Έκταση : Α,Β,Γ,Δ,Ε,Α 0,760 στρέμματα
Κλίμακα : 1:1000

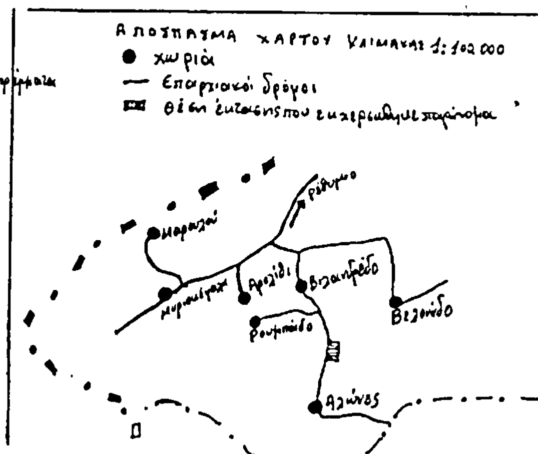


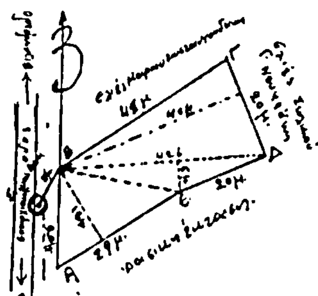

Ανήκει στη αριθ. 37402/ 10-2-83 απόφαση κ. Νομάρχου

Ρέθυμνο 18/2/1983
Ο συντάξας

Ελέγχθη
Ρέθυμνο 10/2/1983

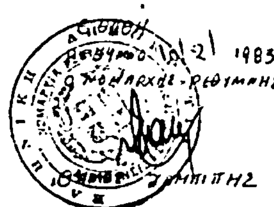

Αριθ. 37403 · (5)

Κήρυξη ως αναδασωτέας εκτάσεως 3,614 στρεμμάτων στη θέση Πλακούρα της Κοινότητας Βιλανδρέδου του Νομού Ρεθύμνης.

Ο ΝΟΜΑΡΧΗΣ ΡΕΘΥΜΝΗΣ

Έχοντας υπόψη:

1. Τις διατάξεις του άρθρου 117 παρ. 3 του Συντάγματος.
2. Τις περί διοικητικής αποκεντρώσεως διατάξεις.
3. Τις διατάξεις του Ν. 998/79 «περί προστασίας των δασών και δασικών εν γένει εκτάσεων της Χώρας» και συγκεκριμένα: α) του άρθρου 41 παρ. 1, β) του άρθρου 38 παρ. 1.
4. Τις διαταγές του Υπουργείου Γεωργίας: α) 160417/1180/8.7.80, β) 182447/3049/24.9.80, γ) 178936/4496/20.11.1981, δ) 154659/24.5.1982.
5. Την 37395/10.2.1983 πρόταση της Διευθύνσεως Δασών Ρεθύμνης περί κηρύξεως αναδασωτέας της εκτάσεως που αναφέρεται στο θέμα», αποφασίζουμε:

Κηρύσσουμε αναδασωτέα με σκοπό την διατήρηση του δασικού χαρακτήρα της και την προστασία της για την επαναδημιουργία της βλαστήσεως με φυσική αναγέννηση, ώστε να αποκλεισθεί η διάθεση αυτής για άλλο σκοπό, την δασική έκταση τριών στρεμμάτων και εξακοσίων δέκα τεσσάρων τετρ. μέτρων (3,614 στρ.) που βρίσκεται στη θέση Πλακούρα της Κοινότητας Βιλανδρέδου και προσδιορίζεται από τα στοιχεία Α, Β, Γ, Δ, Ε, Ζ, Η, Θ, Ι, Κ, Λ, Μ, Α όπως φαίνονται στο συνημμένο διάγραμμα, το οποίο αποτελεί αναπόσπαστο μέρος της αποφάσεως αυτής και έχει όρια:

Ανατολικά: Επαρχιακό δρόμο προς Βιλανδρέδο
Δυτικά: Δασική έκταση.
Βόρεια: Καλλιεργημένη έκταση Μάρκου Χρ. Κωνσταντουδάκη.
Νότια: Δασική έκταση.


Η απόφαση αυτή να δημοσιευθεί στην Εφημερίδα της Κυβερνήσεως.

Ρέθυμνο 10 Φεβρουαρίου 1983

Ο Νομάρχης
ΘΑΝΟΣ ΧΑΜΠΙΠΗΣ

ΣΧΕΔΙΑΓΡΑΜΜΑ



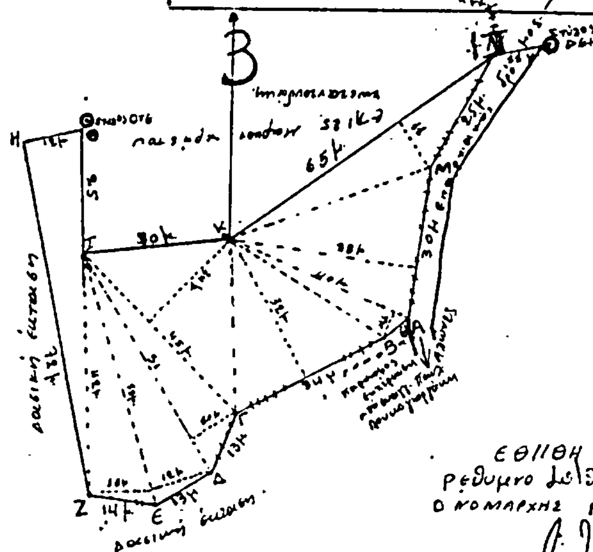

ΘΑΝΟΣ ΧΑΜΠΙΠΗΣ